




Sud CLIENTE Alzato Sud 1:100

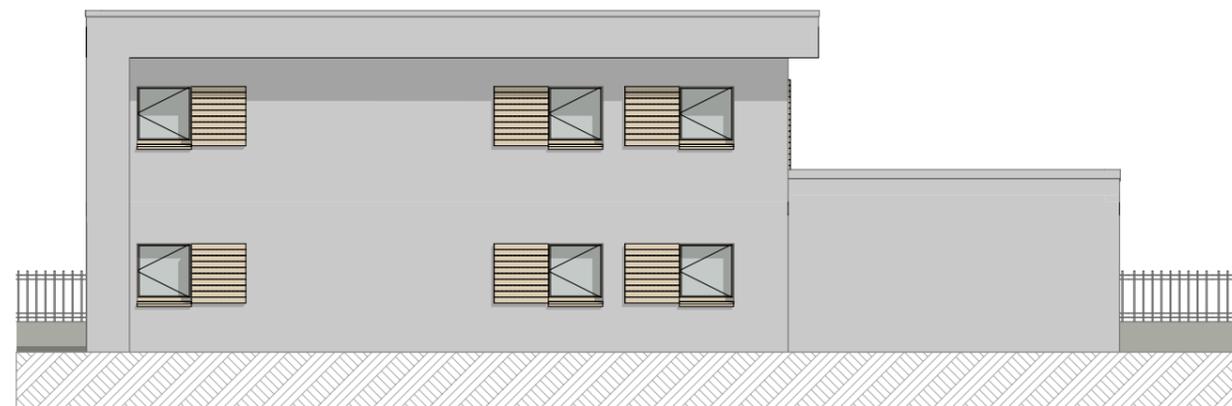


Nord CLIENTE Alzato Nord 1:100

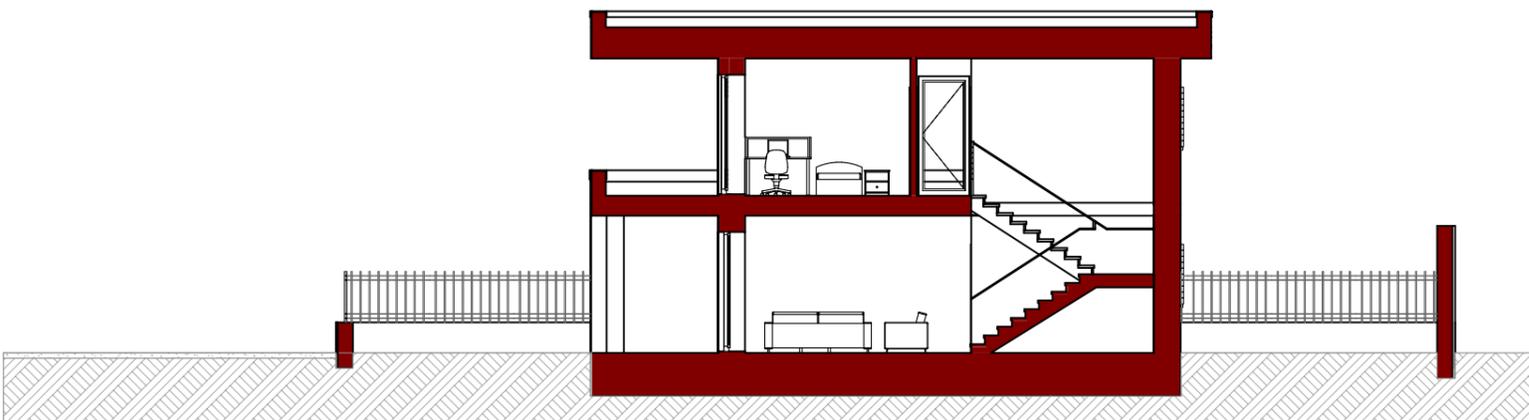


S-02 CLIENTE Sezione Edificio 1:100

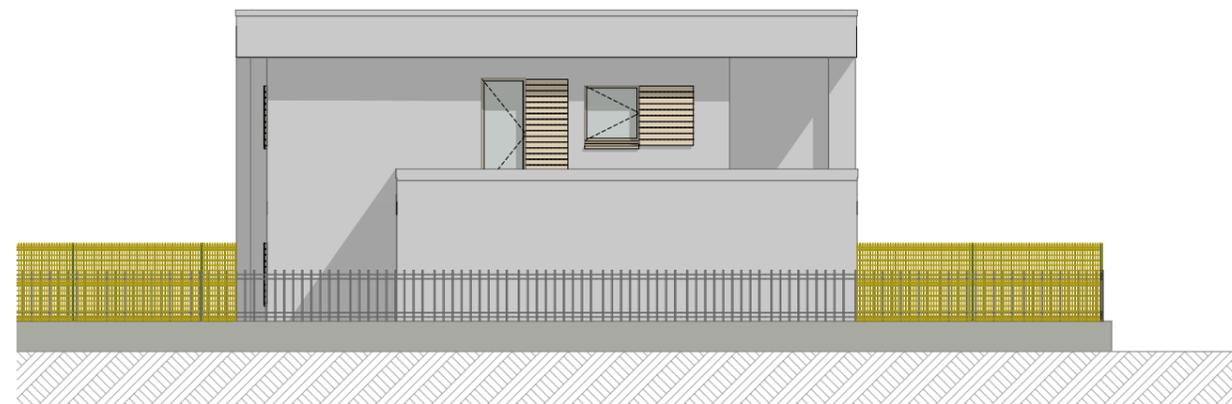

Ovest CLIENTE Alzato Ovest 1:100

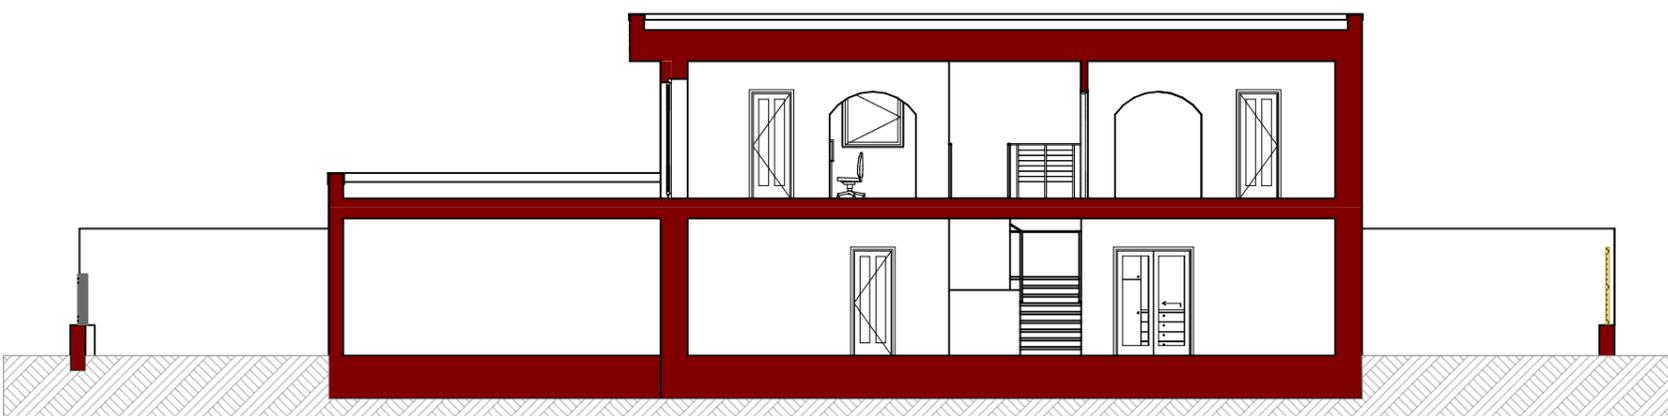

S-01 CLIENTE Sezione Edificio 1:100

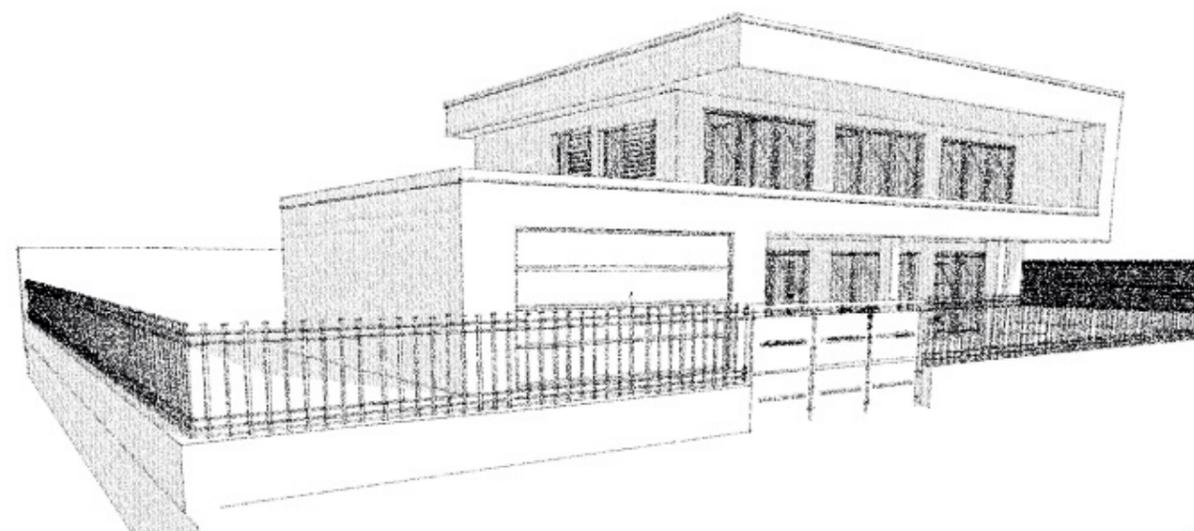

Schizzo Prospettiva Generica 1:1

<p>PROPRIETA' Arch. Maria Cristina Bombelli Via De Amicis 10 - 21040 Vedano O.</p> <p>UBICAZIONE IMMOBILE via F.lli Bandiera copyright©</p>	<p>Tavola n. A.03</p> <p>Prospetti e sezioni PROGETTO scala 1:100</p> <p>data: 30/11/16</p>	<p>Dott. Arch. Alessandro Conti Via Procaccini 20 - 21100 - Varese tel. 0332 - 232709 arch.ale@alice.it</p>
---	--	---