


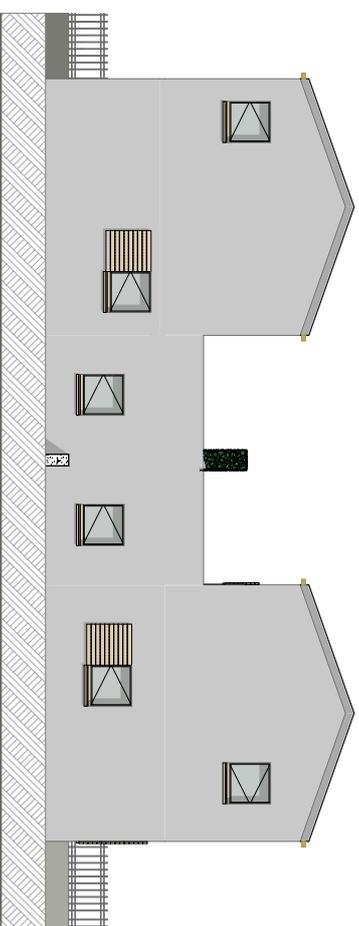

Sud CLIENTE

Alzato Sud


1:100



Nord CLIENTE

Alzato Nord


1:100

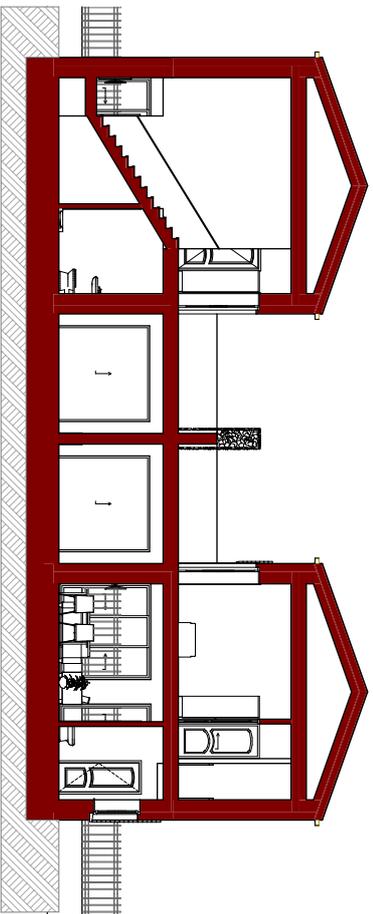

S-06

Sezione Edificio


1:100

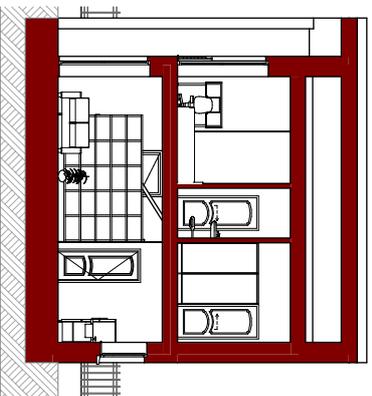

S-05

Sezione Edificio

1:100

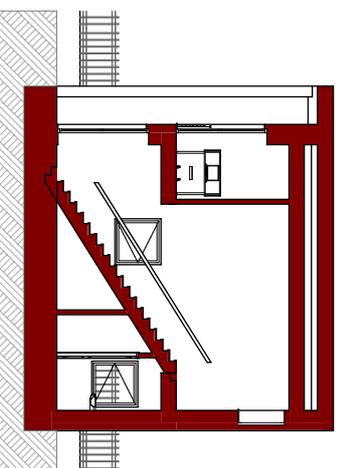

S-04

Sezione Edificio

1:100



Prospettiva Generica

1:1

PROPRIETÀ  
Agn. Maria Cristina Bombelli  
Via De Amicis 10 - 21040 Valsarno O.  
UBICAZIONE LINGUOLE  
Comune di Valsarno Olena  
via Flli Bandiera  
copyright®

Tavola n.  
**A03**  
Prospetti e sezioni  
PROGETTO: GRANILAKE  
Scala 1:50

Dot. Arch. Alessandro Conti  
Via Prozacini 20 - 21100 - Varese  
tel. 0332 - 232709  
arch.ahn@ulica.it

data: 23/11/16